


ALTURA DE SISTEMAS PLACAS PRESSMAN

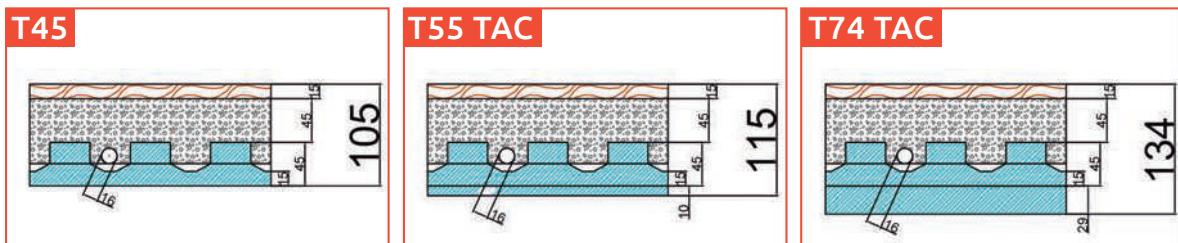


Indican la altura del suelo terminado en instalaciones de suelo radiante con Placas PRESSMAN.
La composición del suelo incluye: Placa PRESSMAN correspondiente, tubería de 16mm de diámetro, espesor de mortero de 45mm y solera de 15mm.


Sistema Tetones alta resistencia




Sistema Tetones Estándar

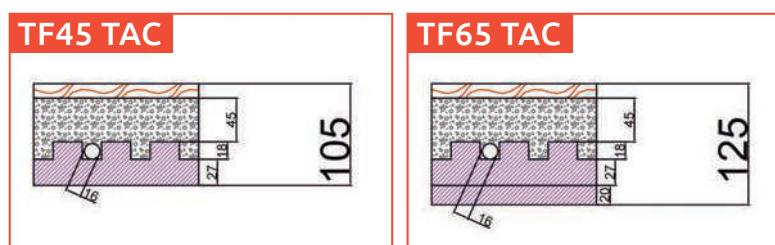

Sistema Termoconformado

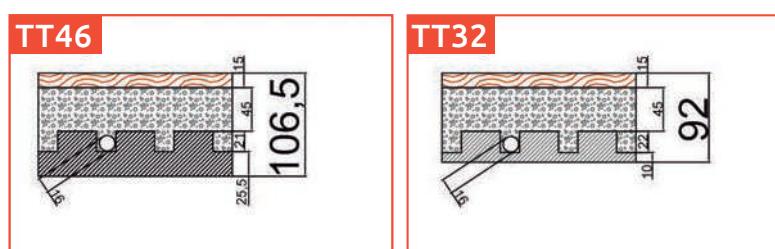

Sistema Liso

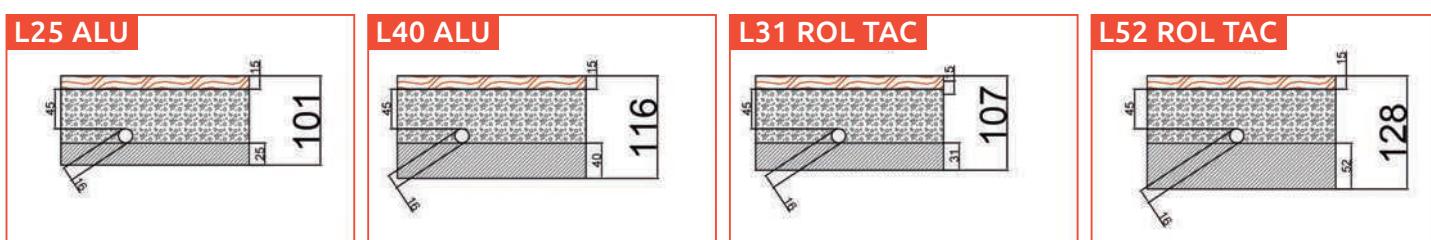

Sistema Autofijación

